

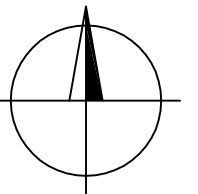
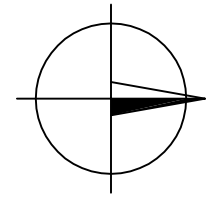
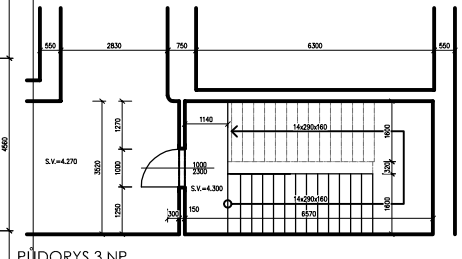
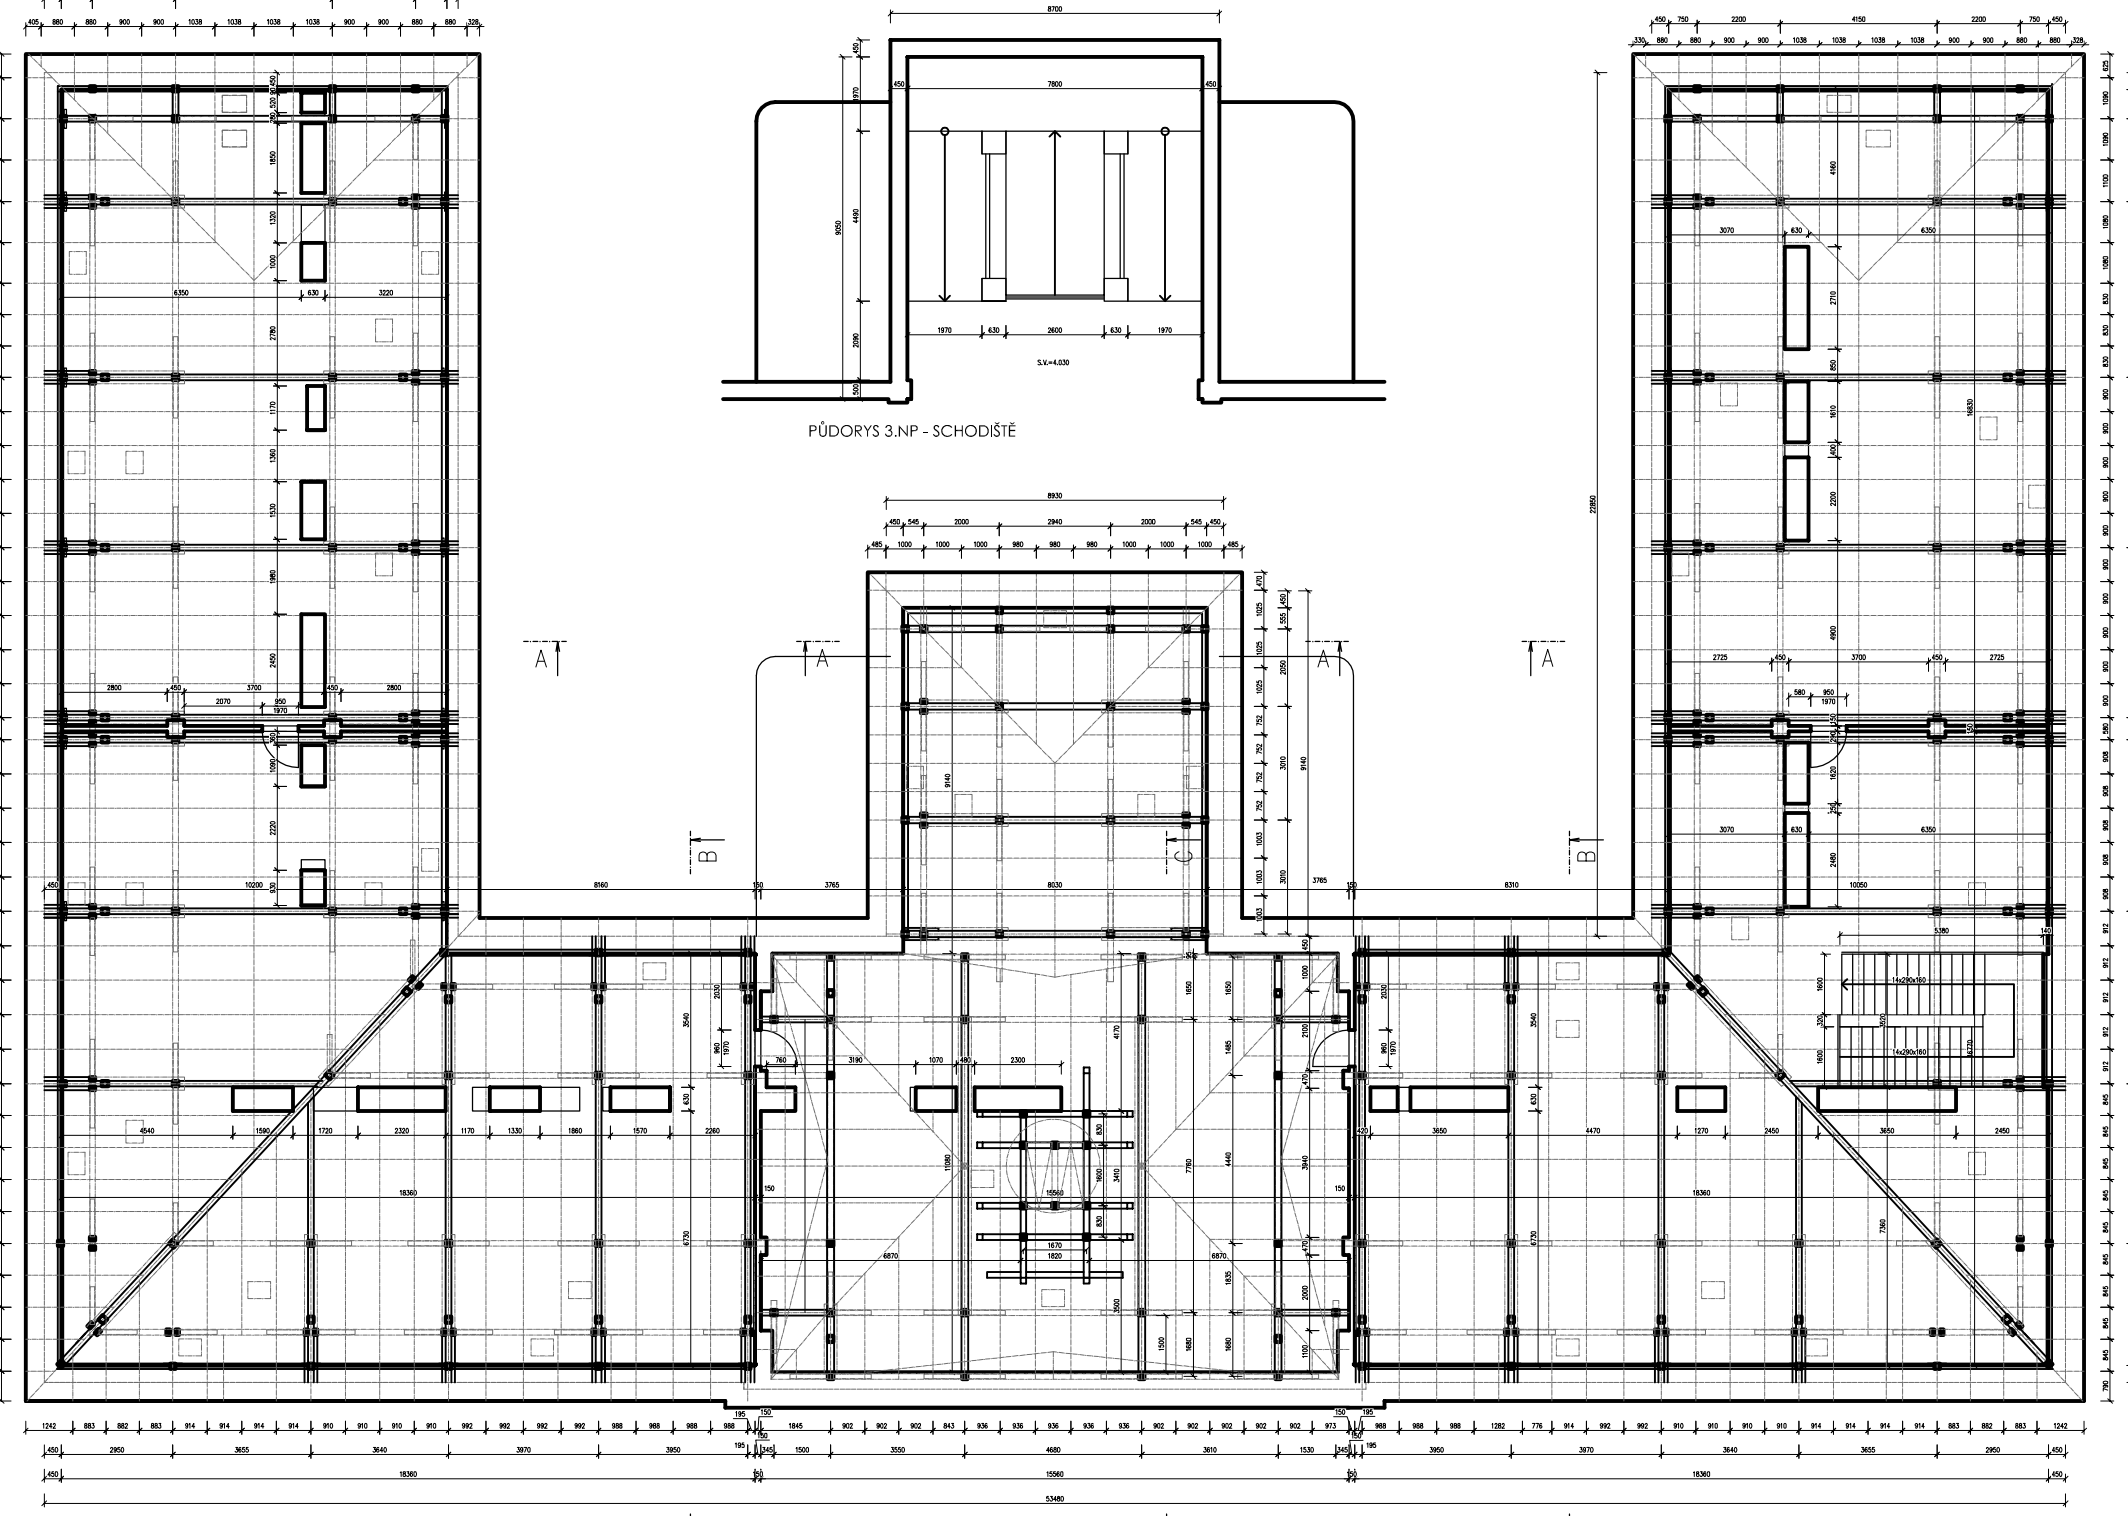
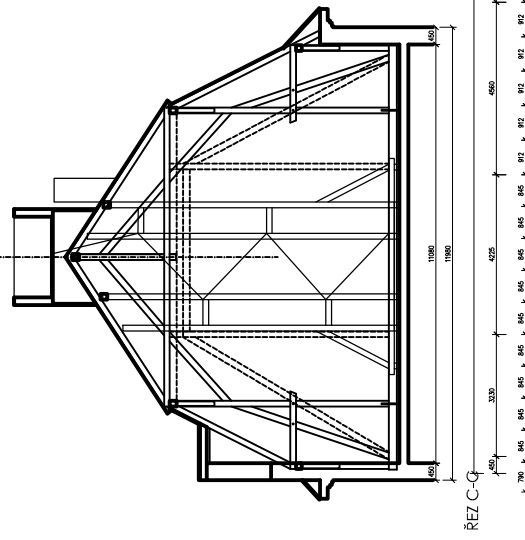
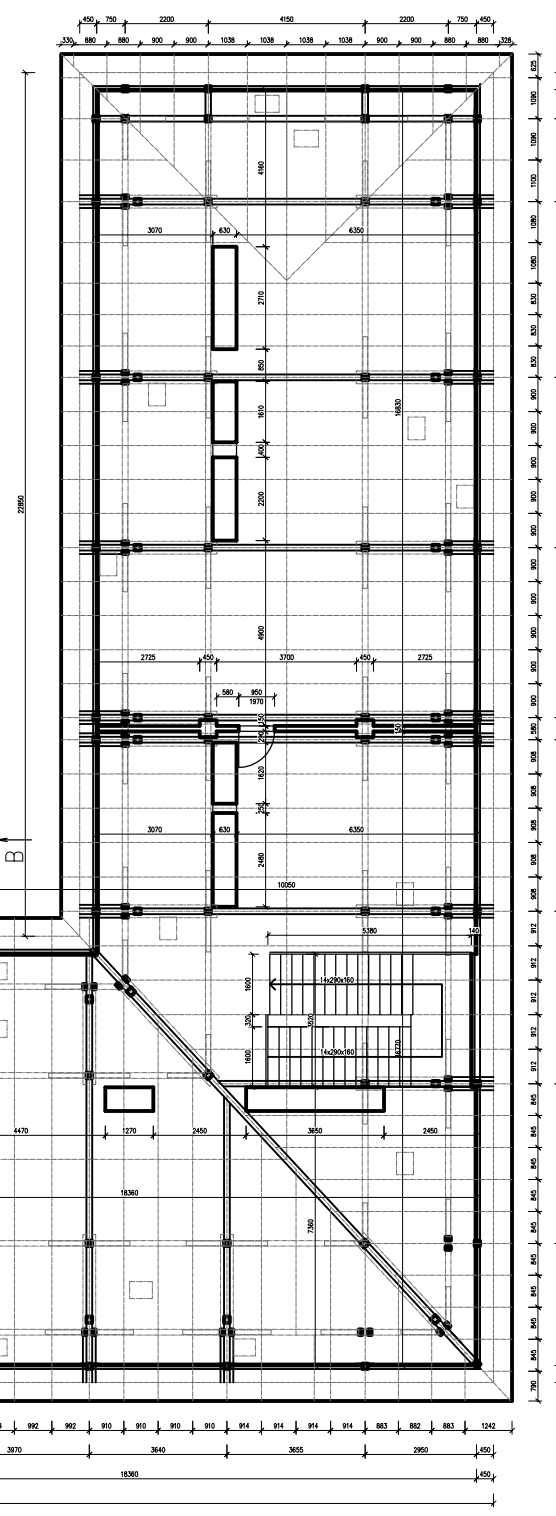
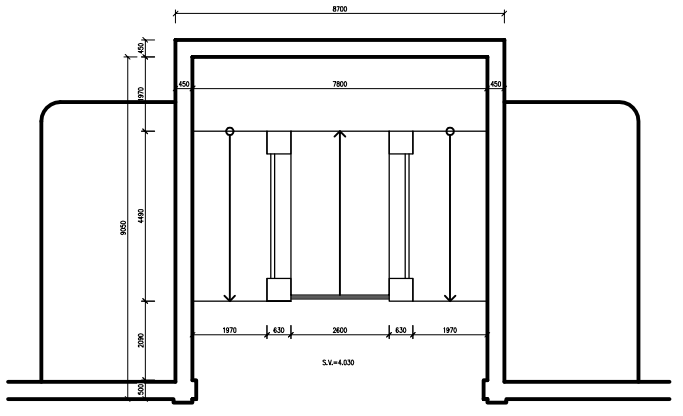
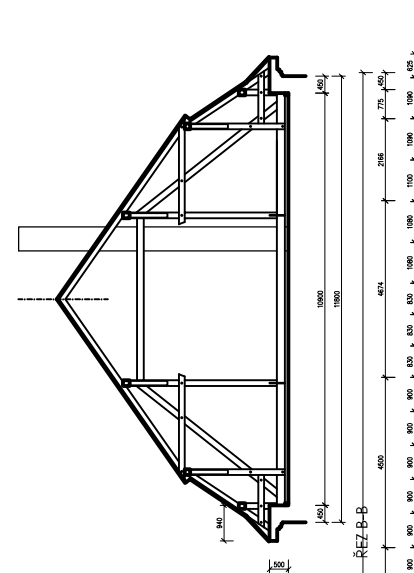
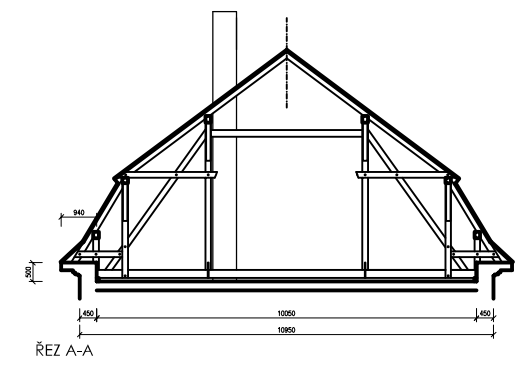


LEGENDA






- 377 POZEMKOVÉ PARCELY, PARCELNÍ ČÍSLA
- ŘEŠENÝ OBJEKT
- NOVÉ PŘÍSTAVBY
- STÁVAJÍCÍ OBJEKTY

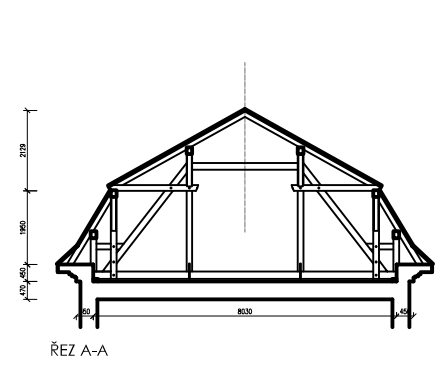

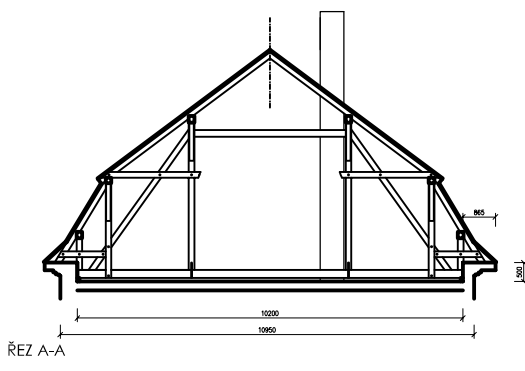


**POZNÁMKY :**  
 - zaměření objektu bylo zpracováno na základě původní archívni dokumentace, měření na místě (laserový měřič Bosch GLM 40 a ruční metry) a dopočtem  
 - veškeré rozměry je vždy nutné ověřit na místě!



±0,00=podlaha podkroví  
 kótováno v mm

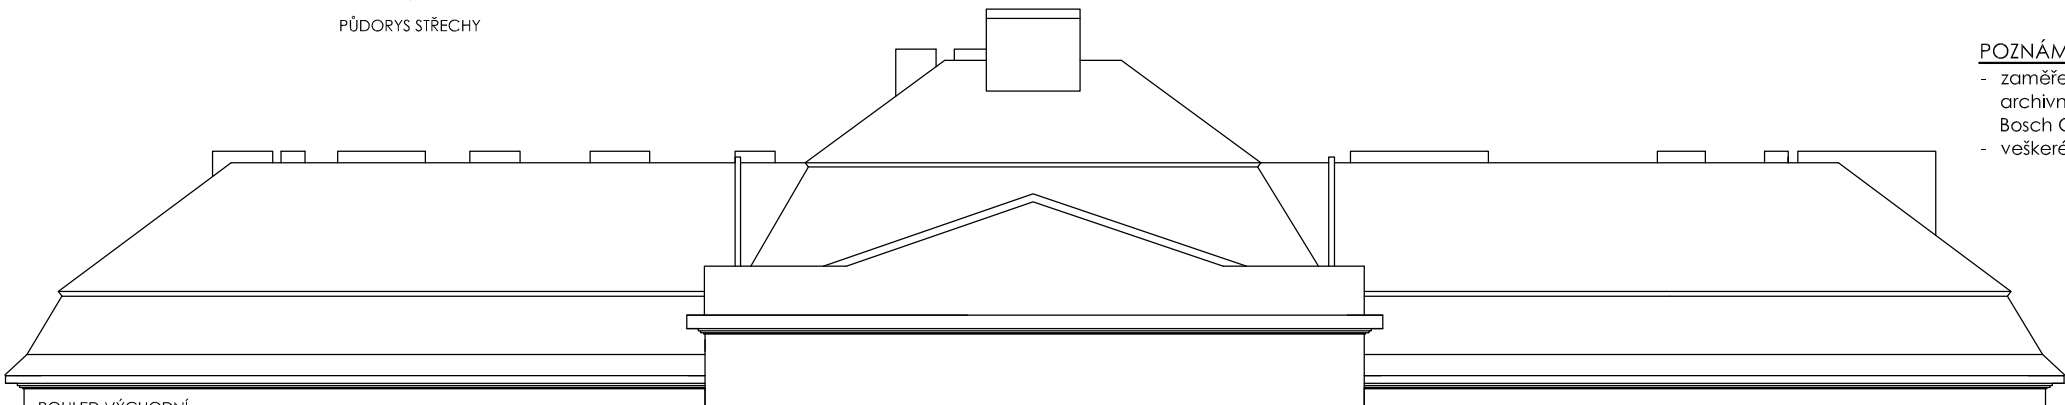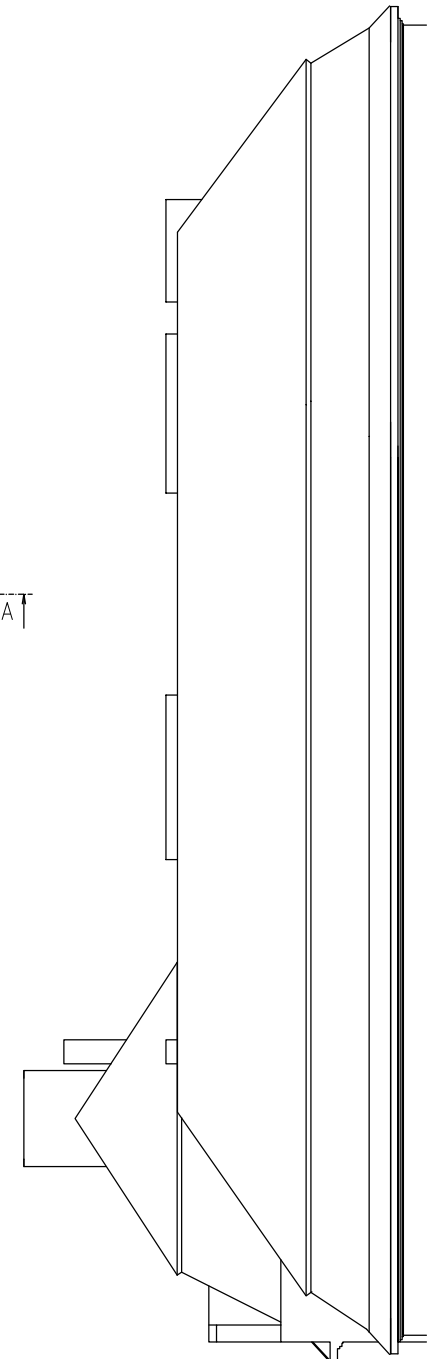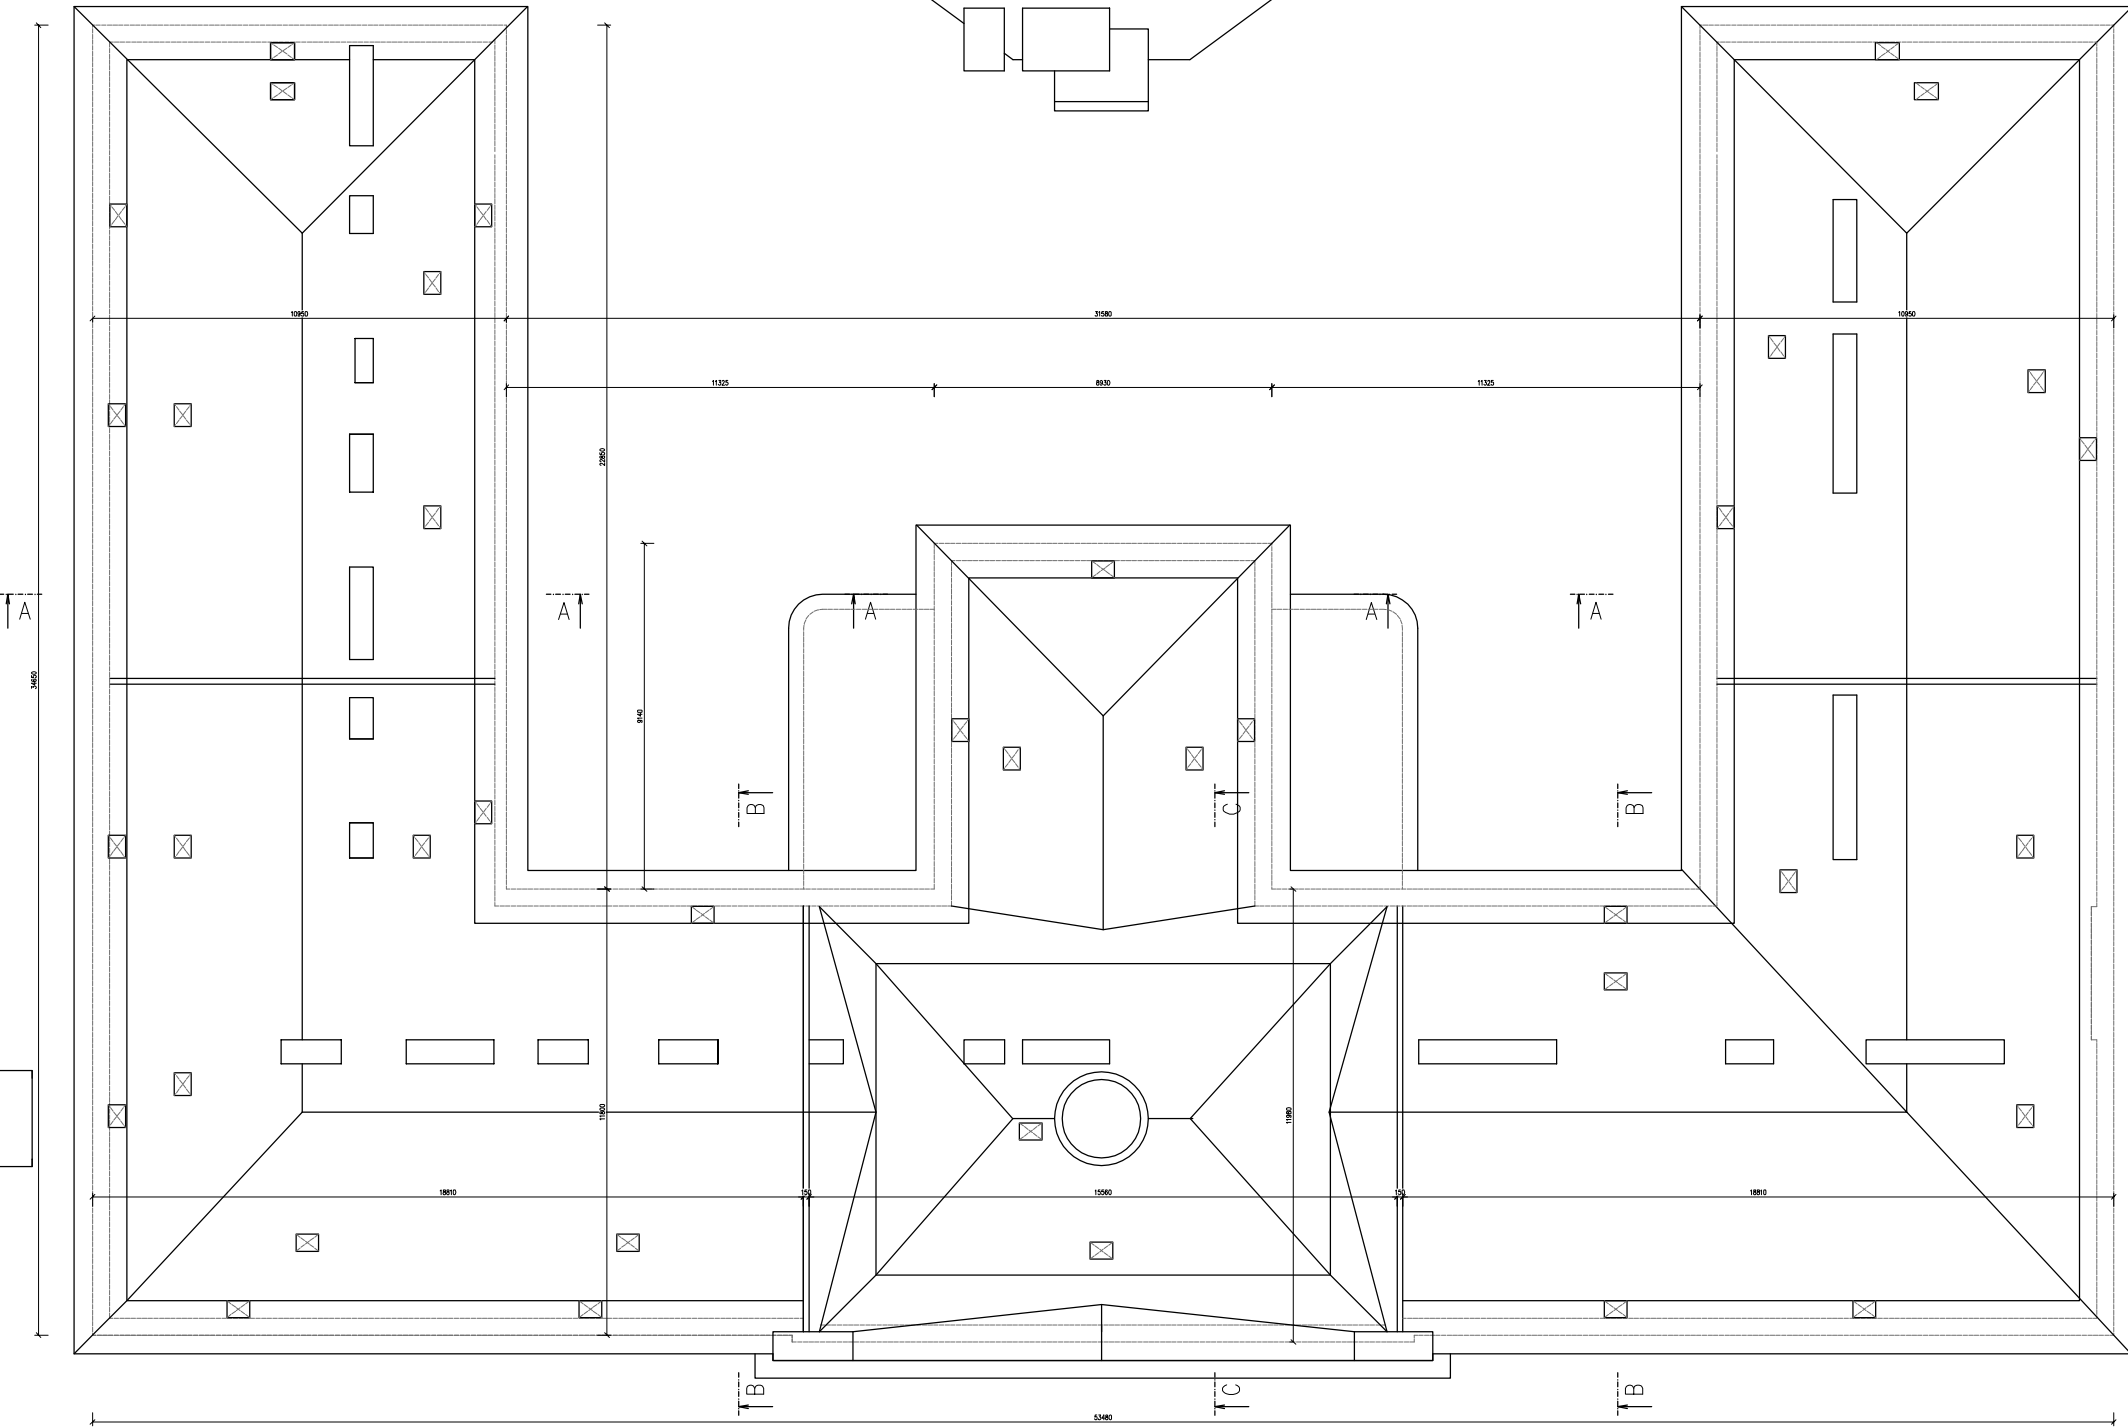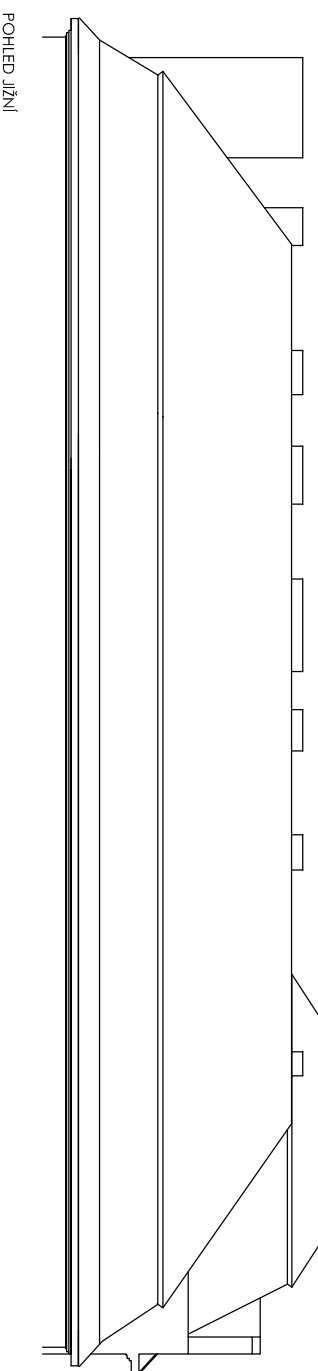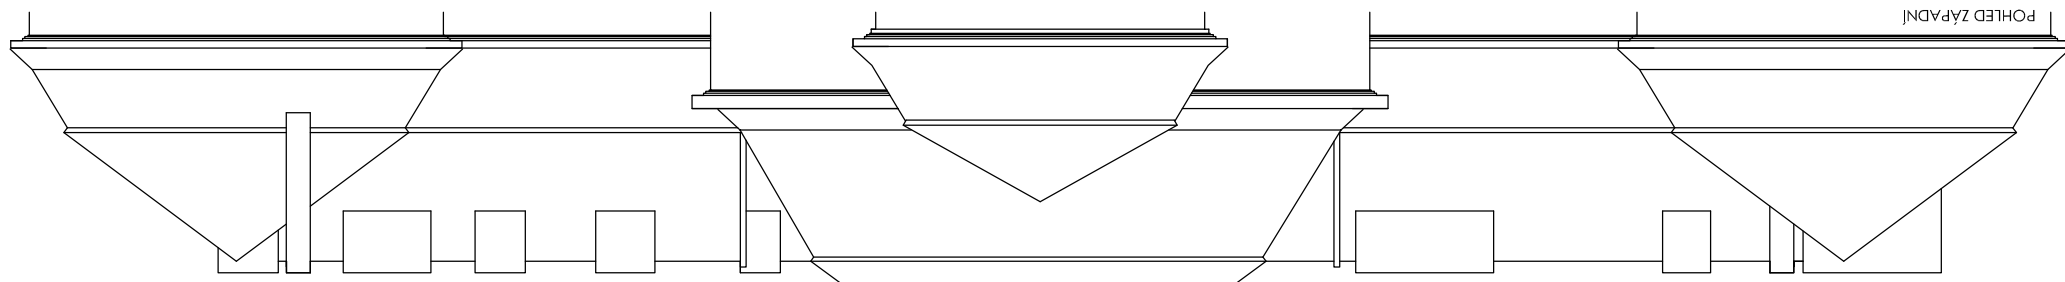


**POZNÁMKY :**  
 - zaměření objektu bylo zpracováno na základě původní archivní dokumentace, měření na místě (laserový měřič Bosch GLM 40 a ruční metry) a dopočtem  
 - veškeré rozměry je vždy nutné ověřit na místě!


±0,00=podlaha podkroví  
 kótováno v mm

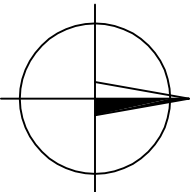

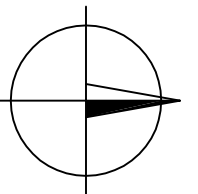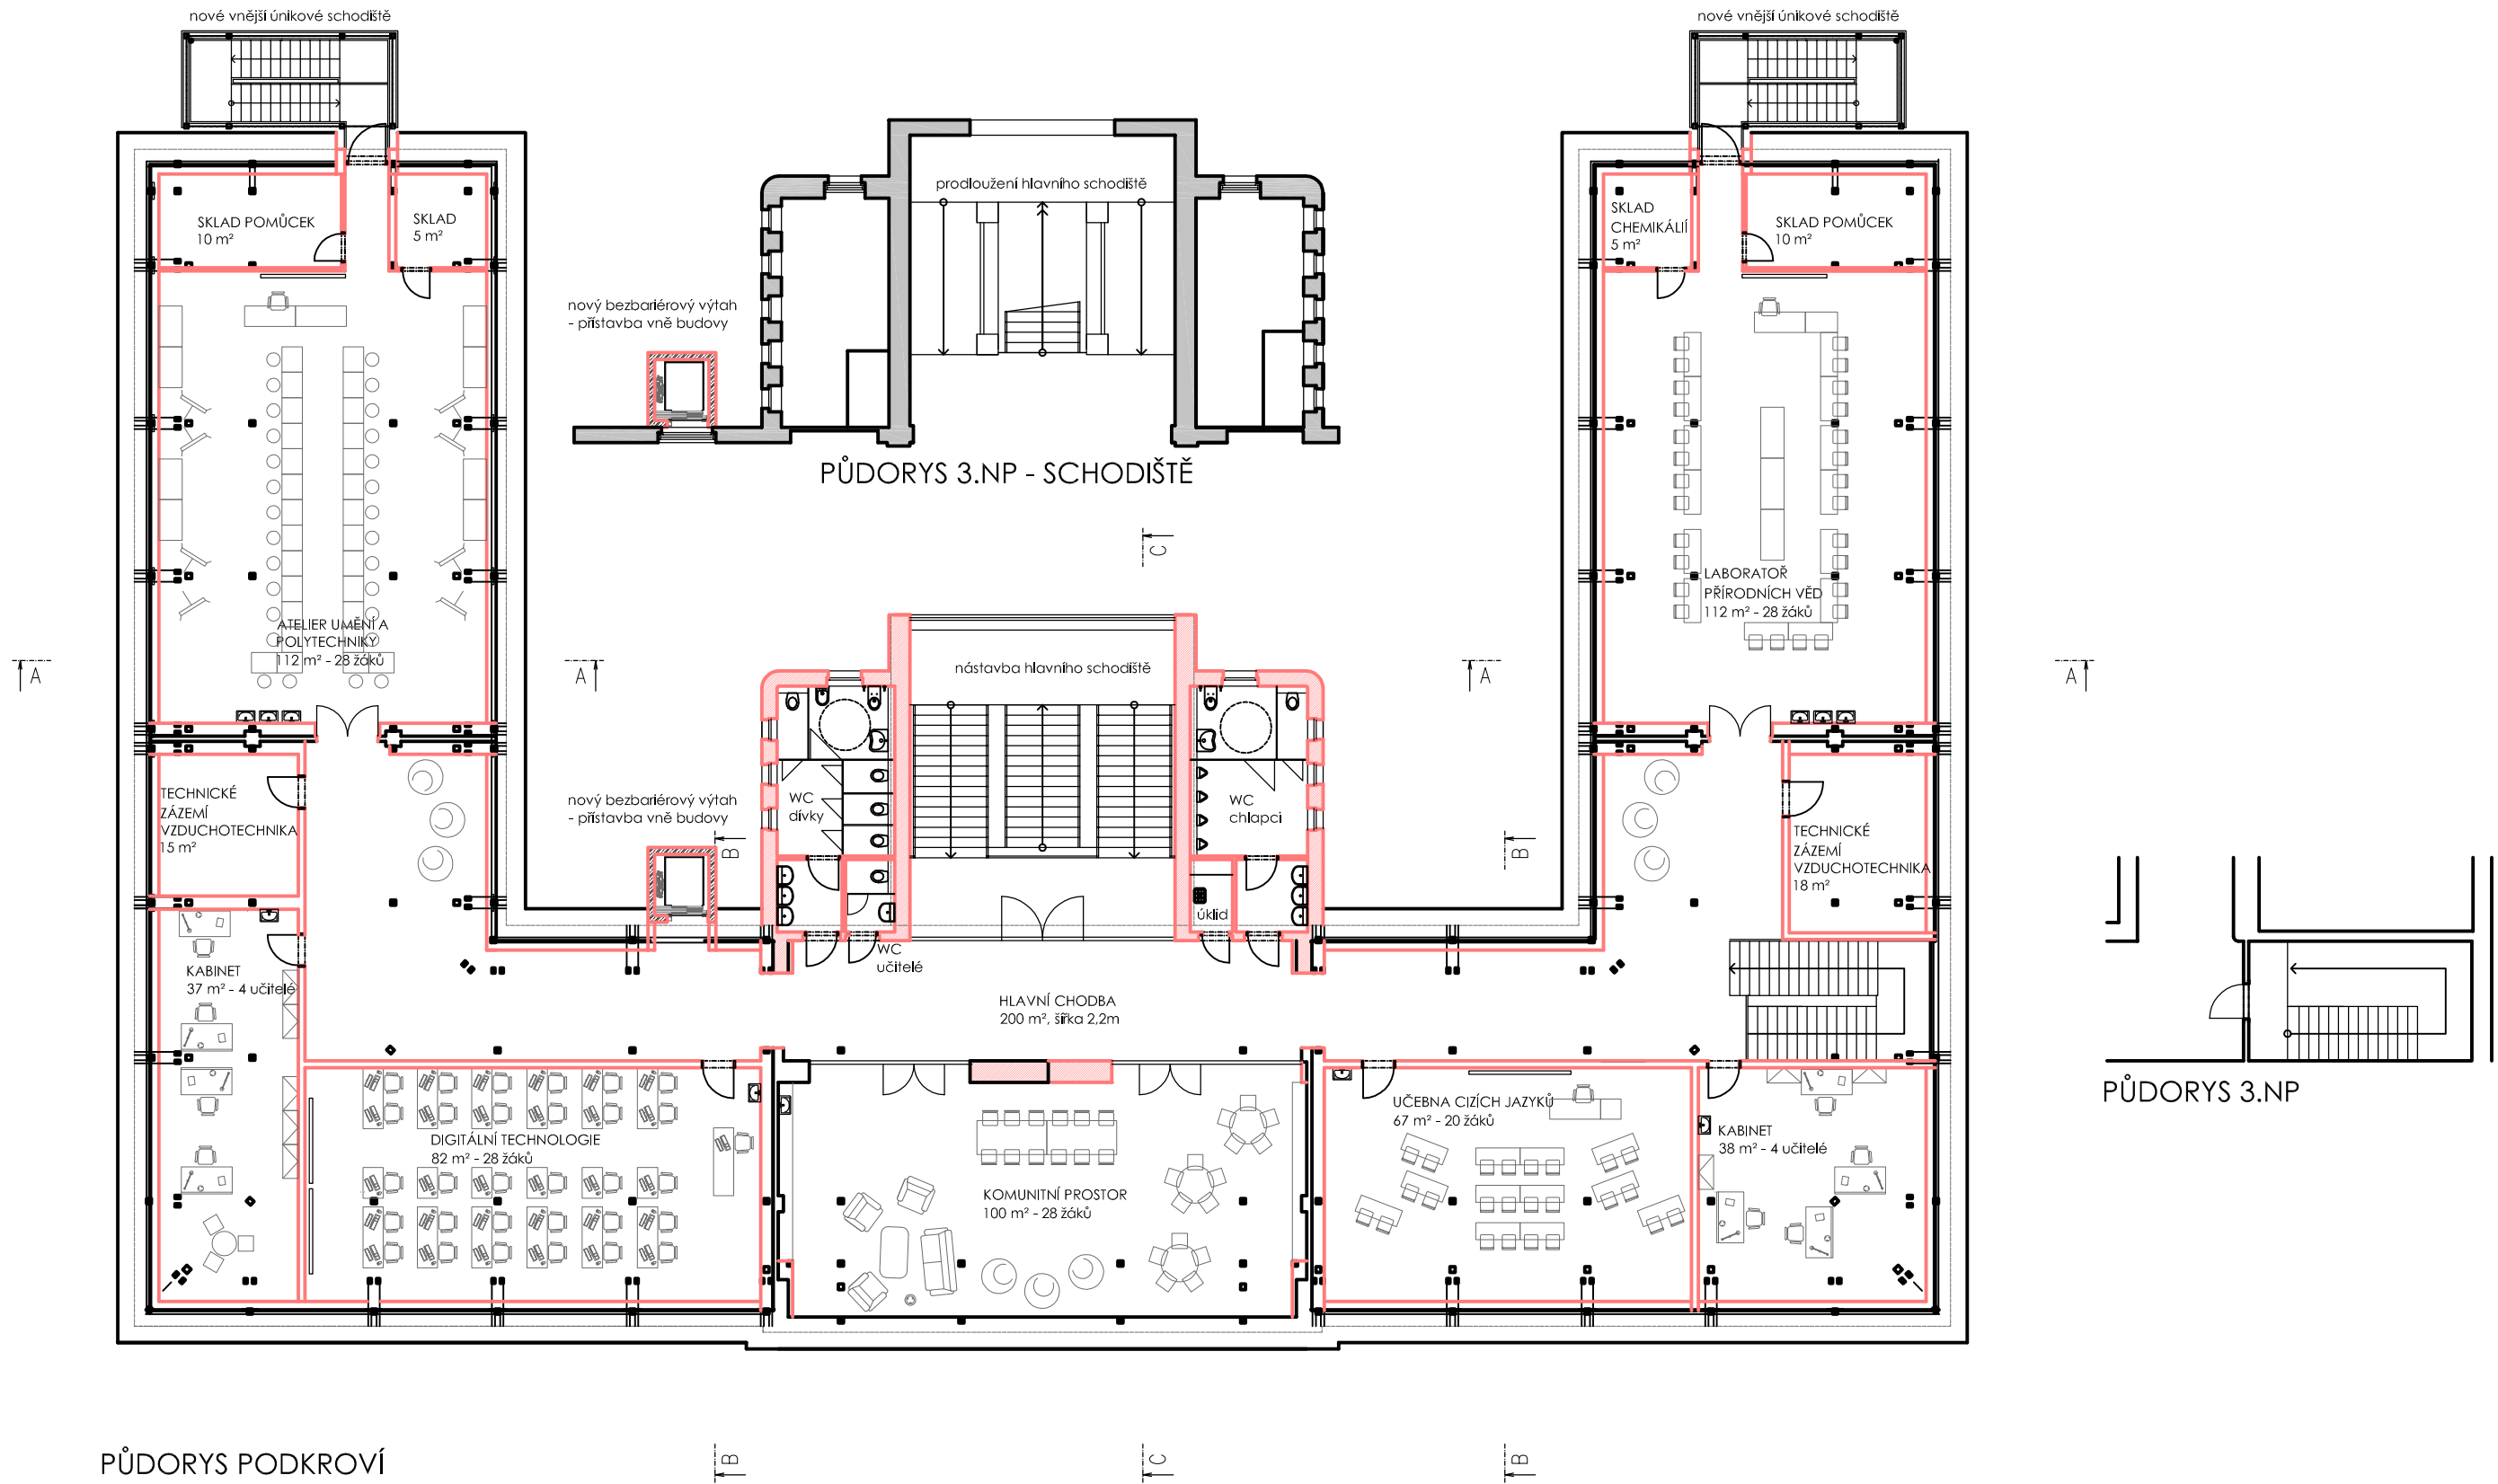


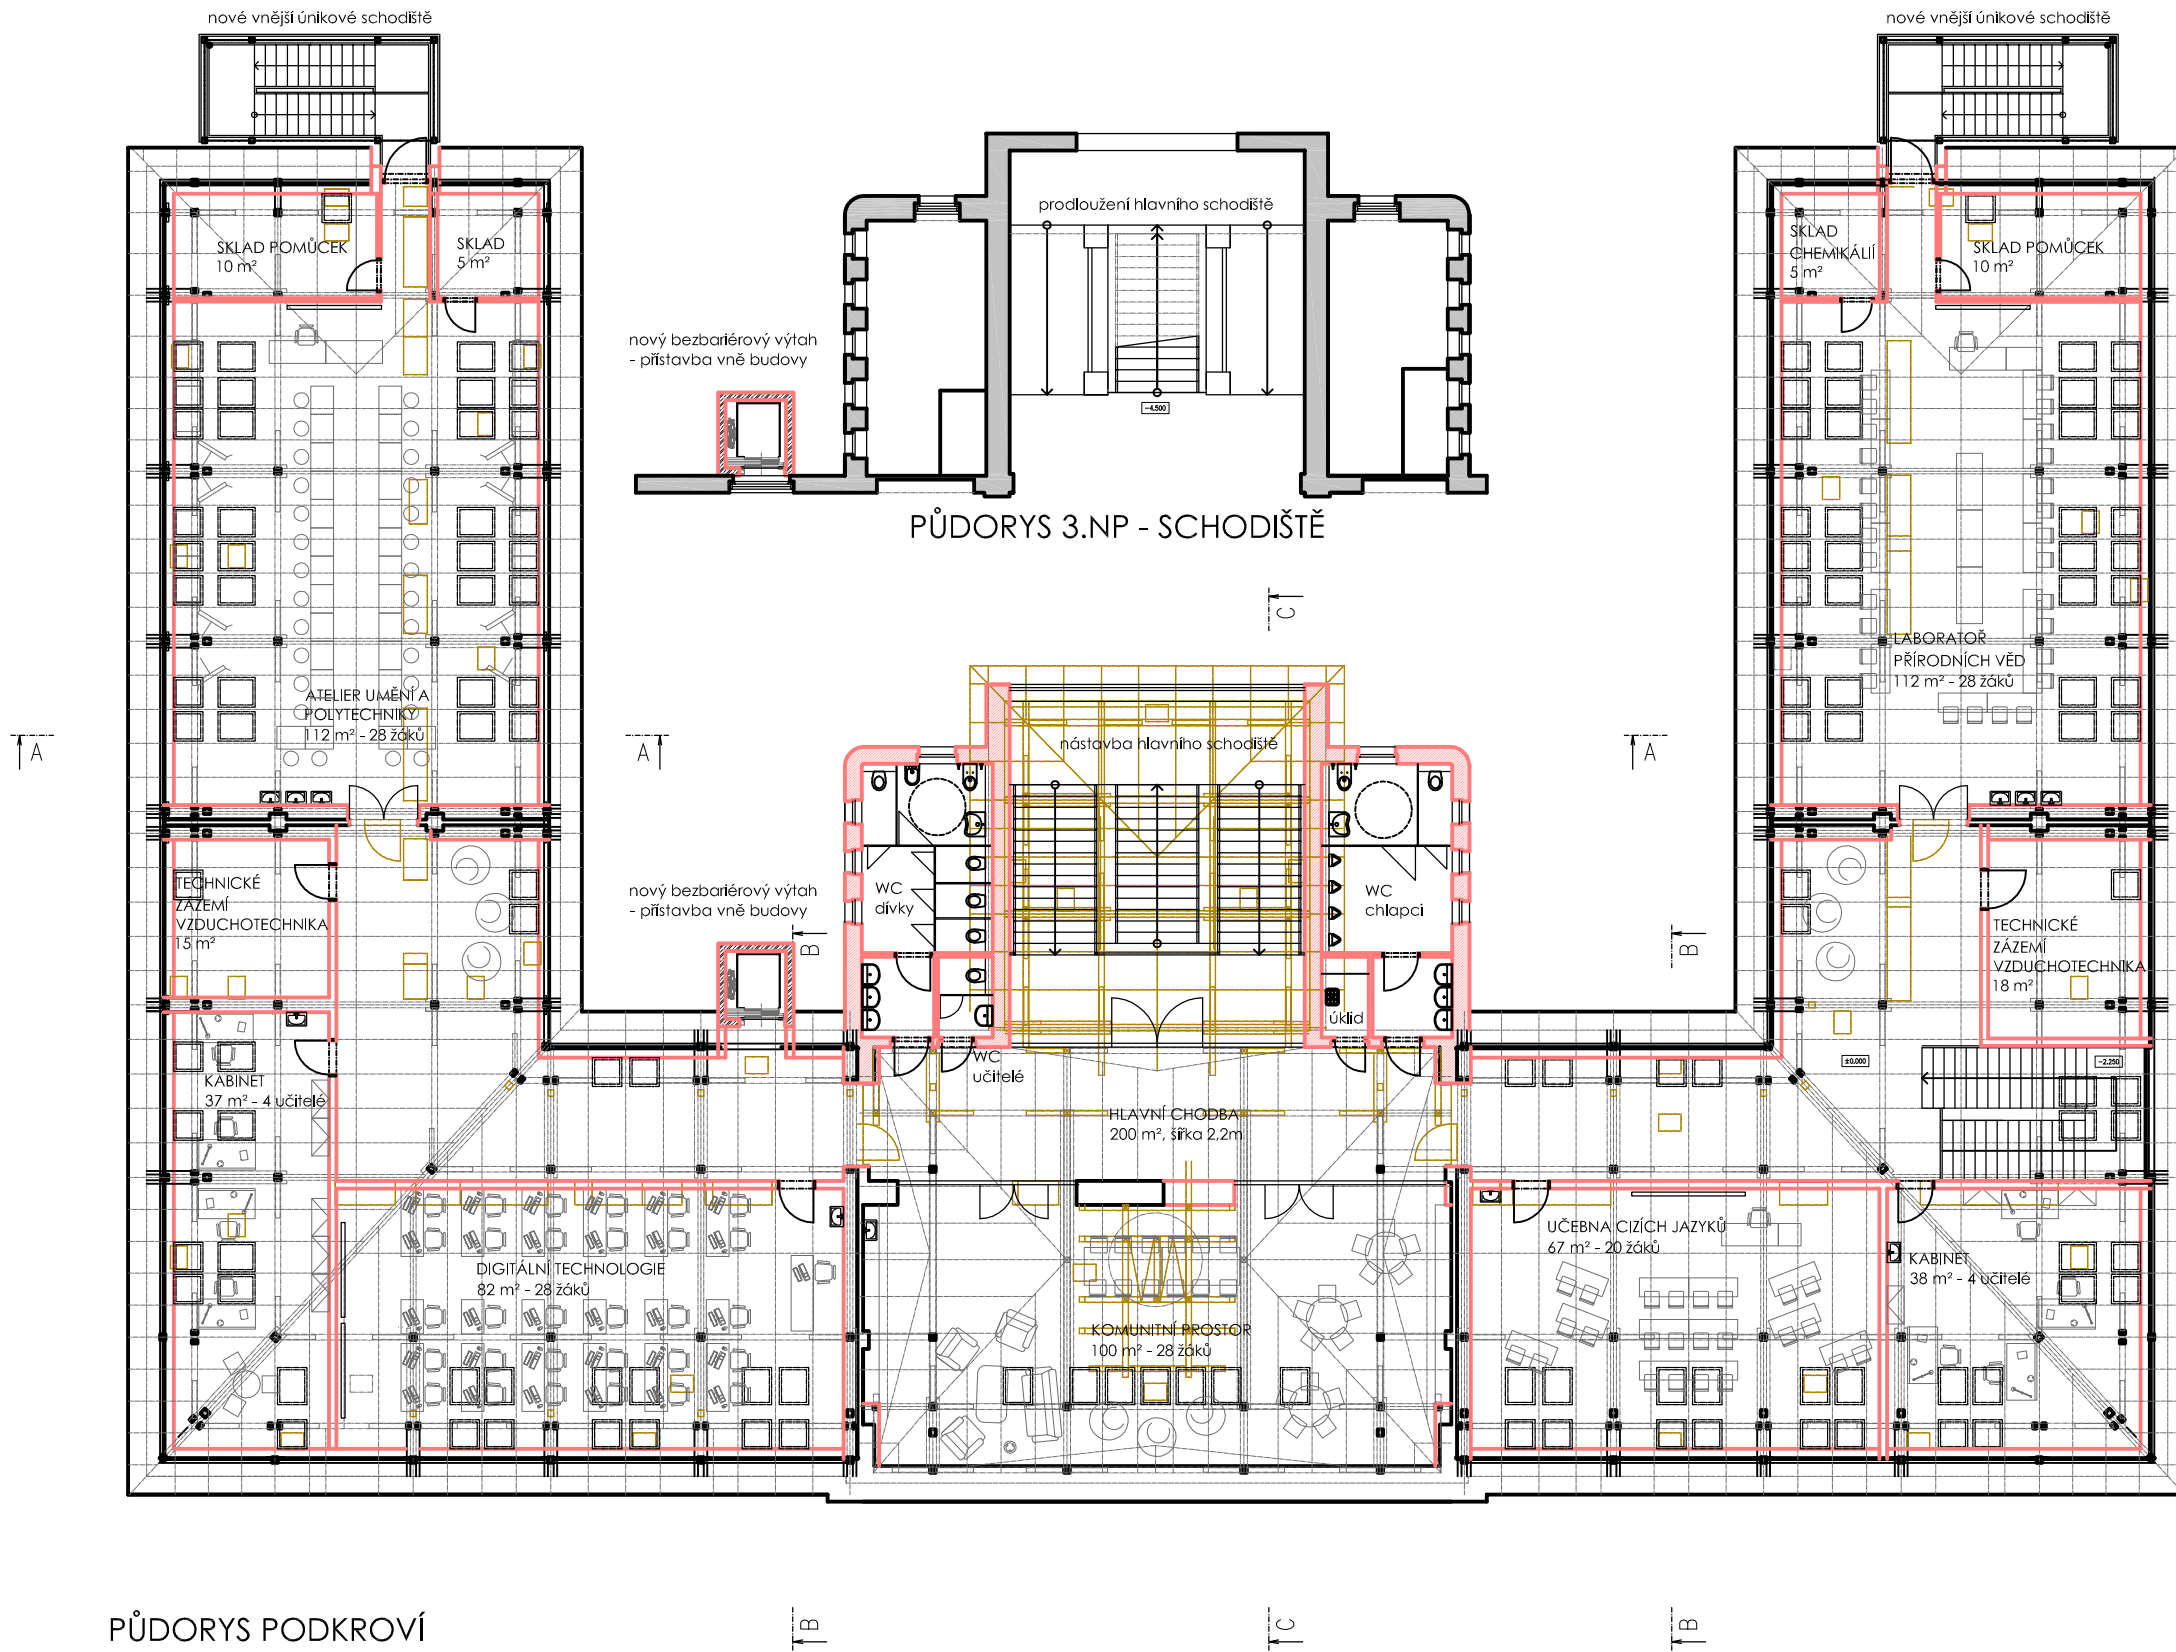


- LEGENDA MATERIÁLŮ**
- STÁVAJÍCÍ KONSTRUKCE
  - BOURANÉ KONSTRUKCE
  - NOVÉ KONSTRUKCE

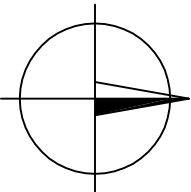




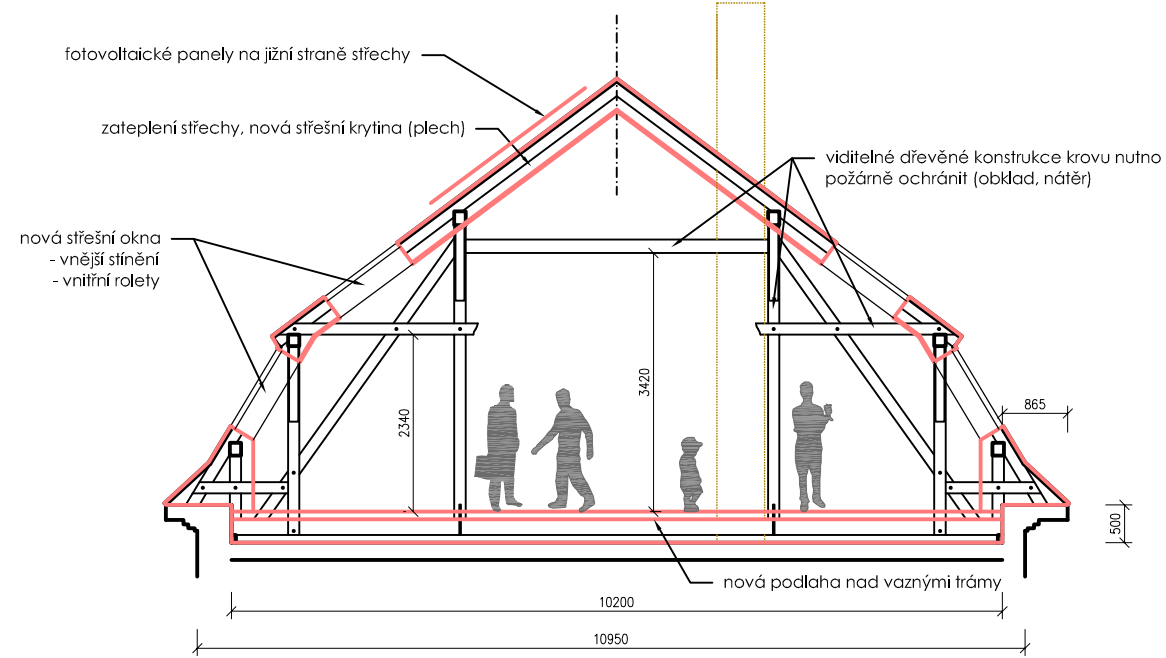


ŘEZ A-A

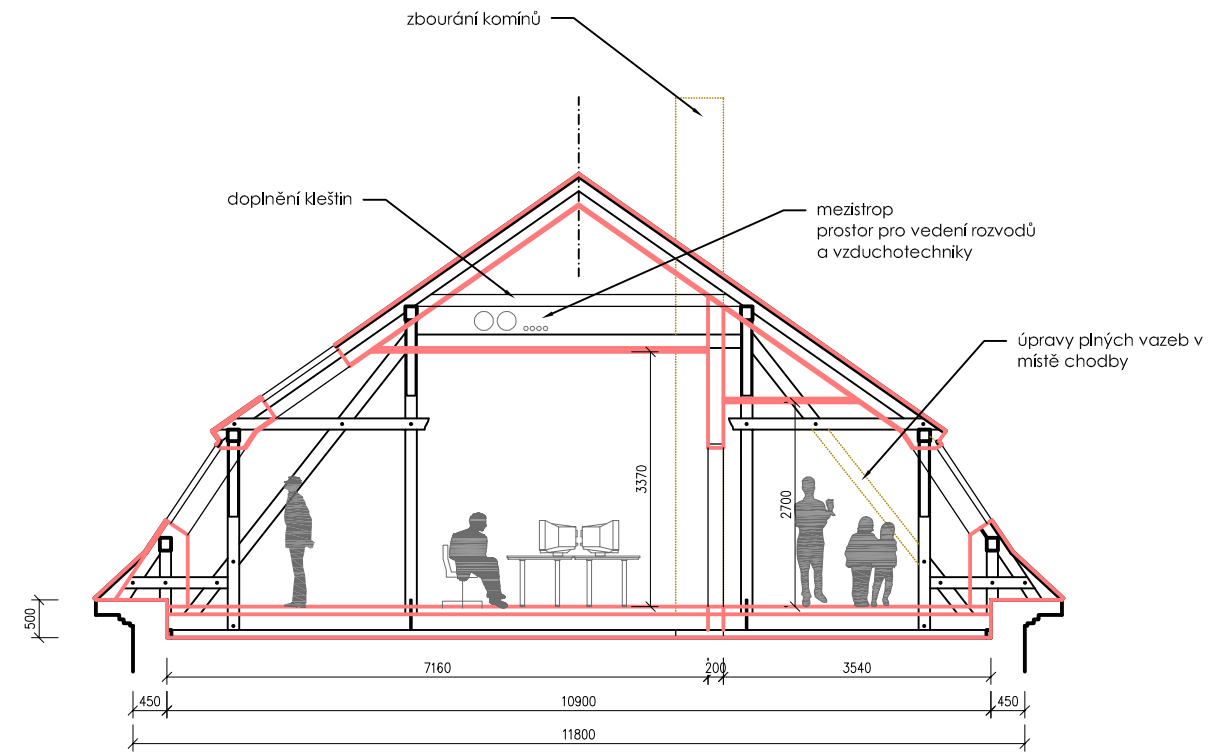


ŘEZ B-B

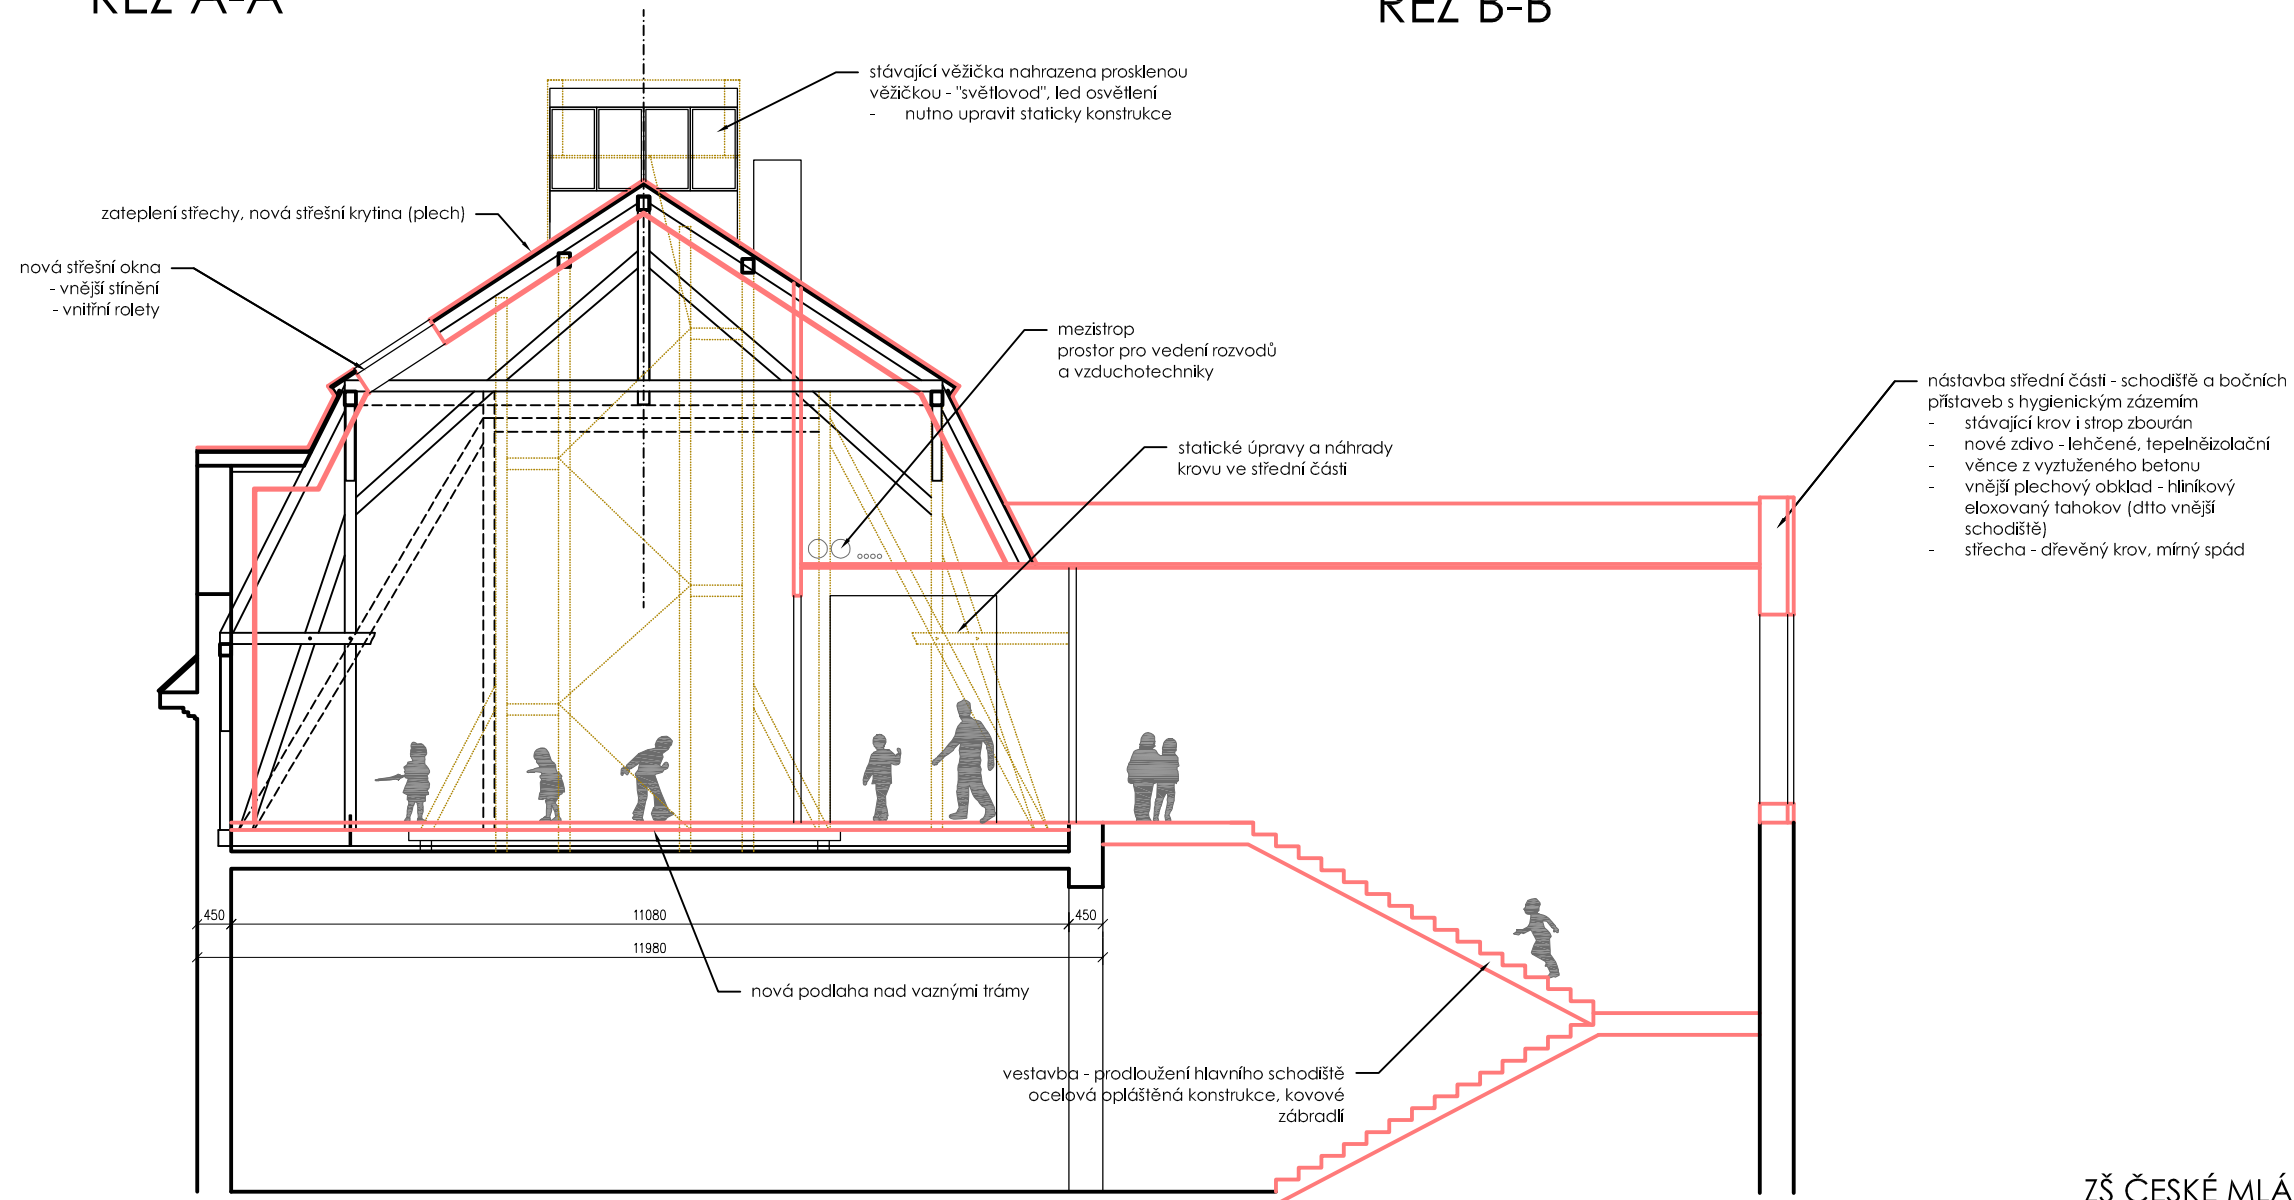


ŘEZ C-C

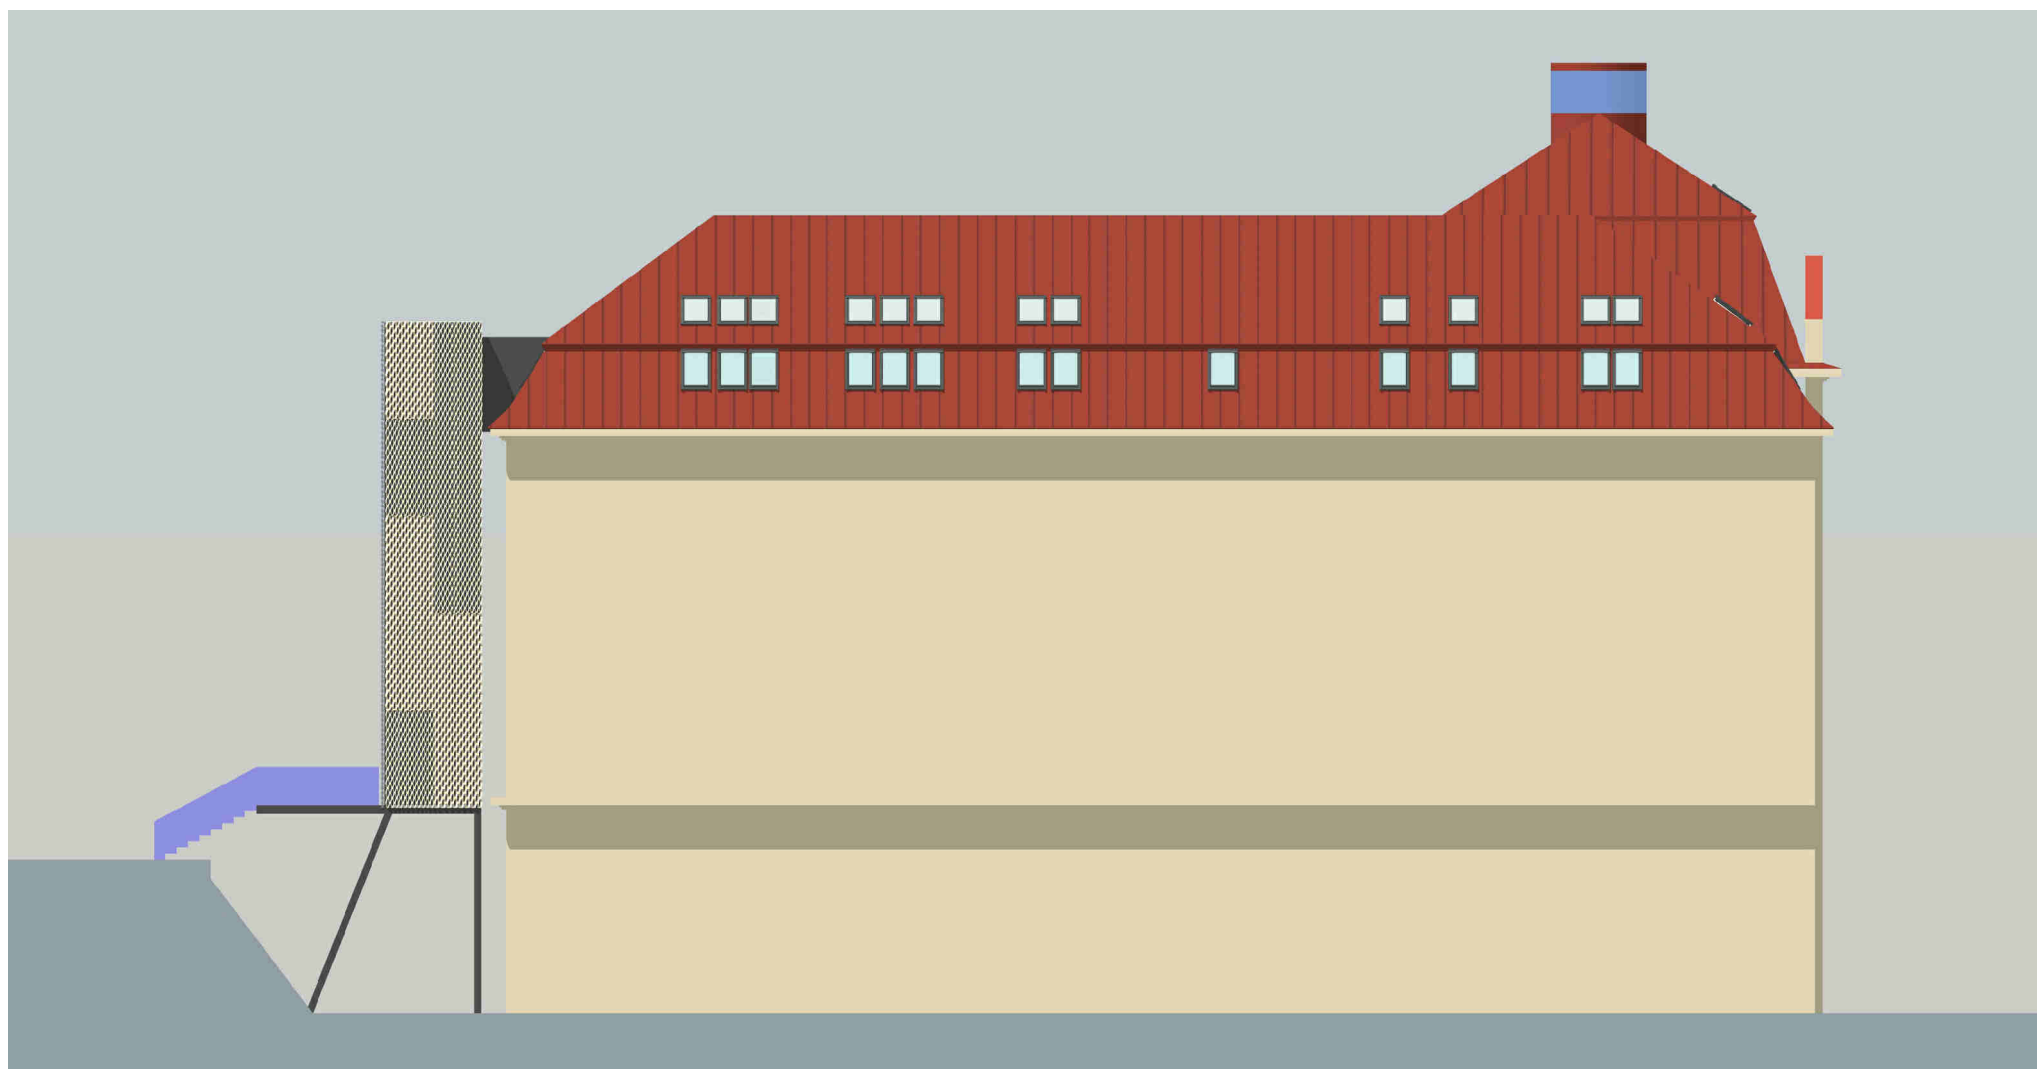


POHLED JIŽNÍ

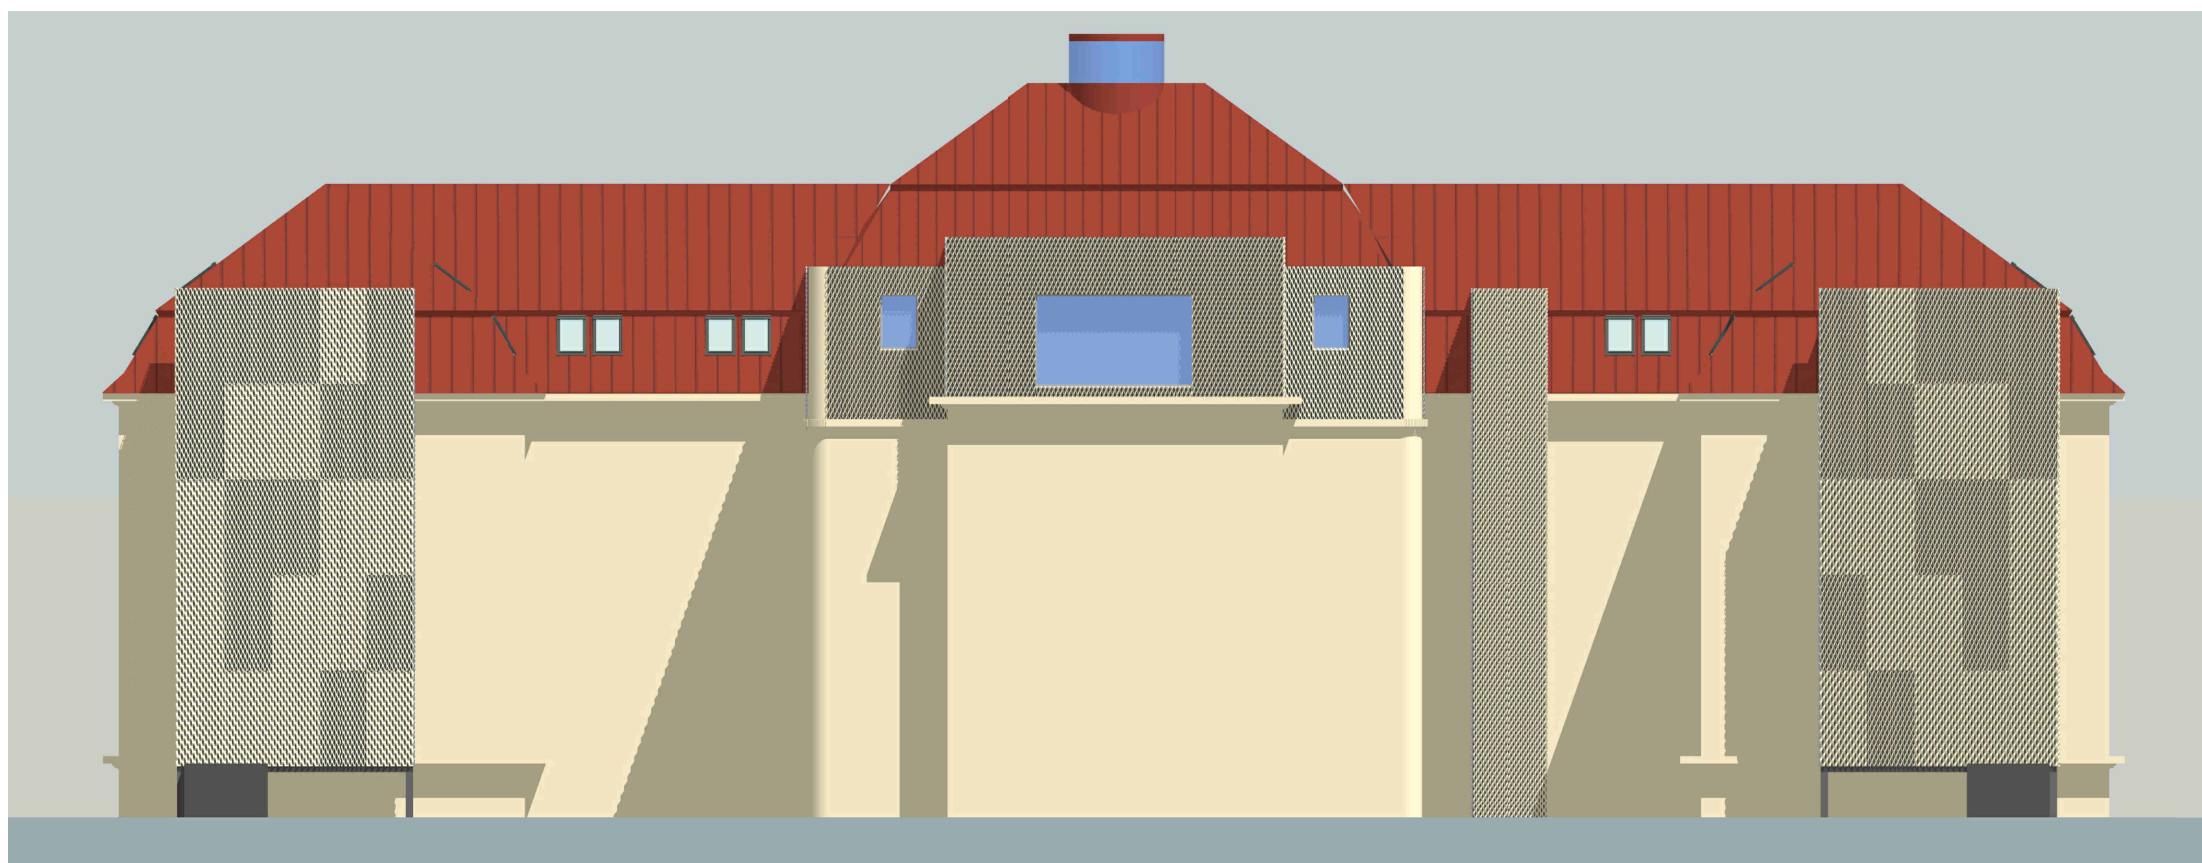

POHLED ZÁPADNÍ

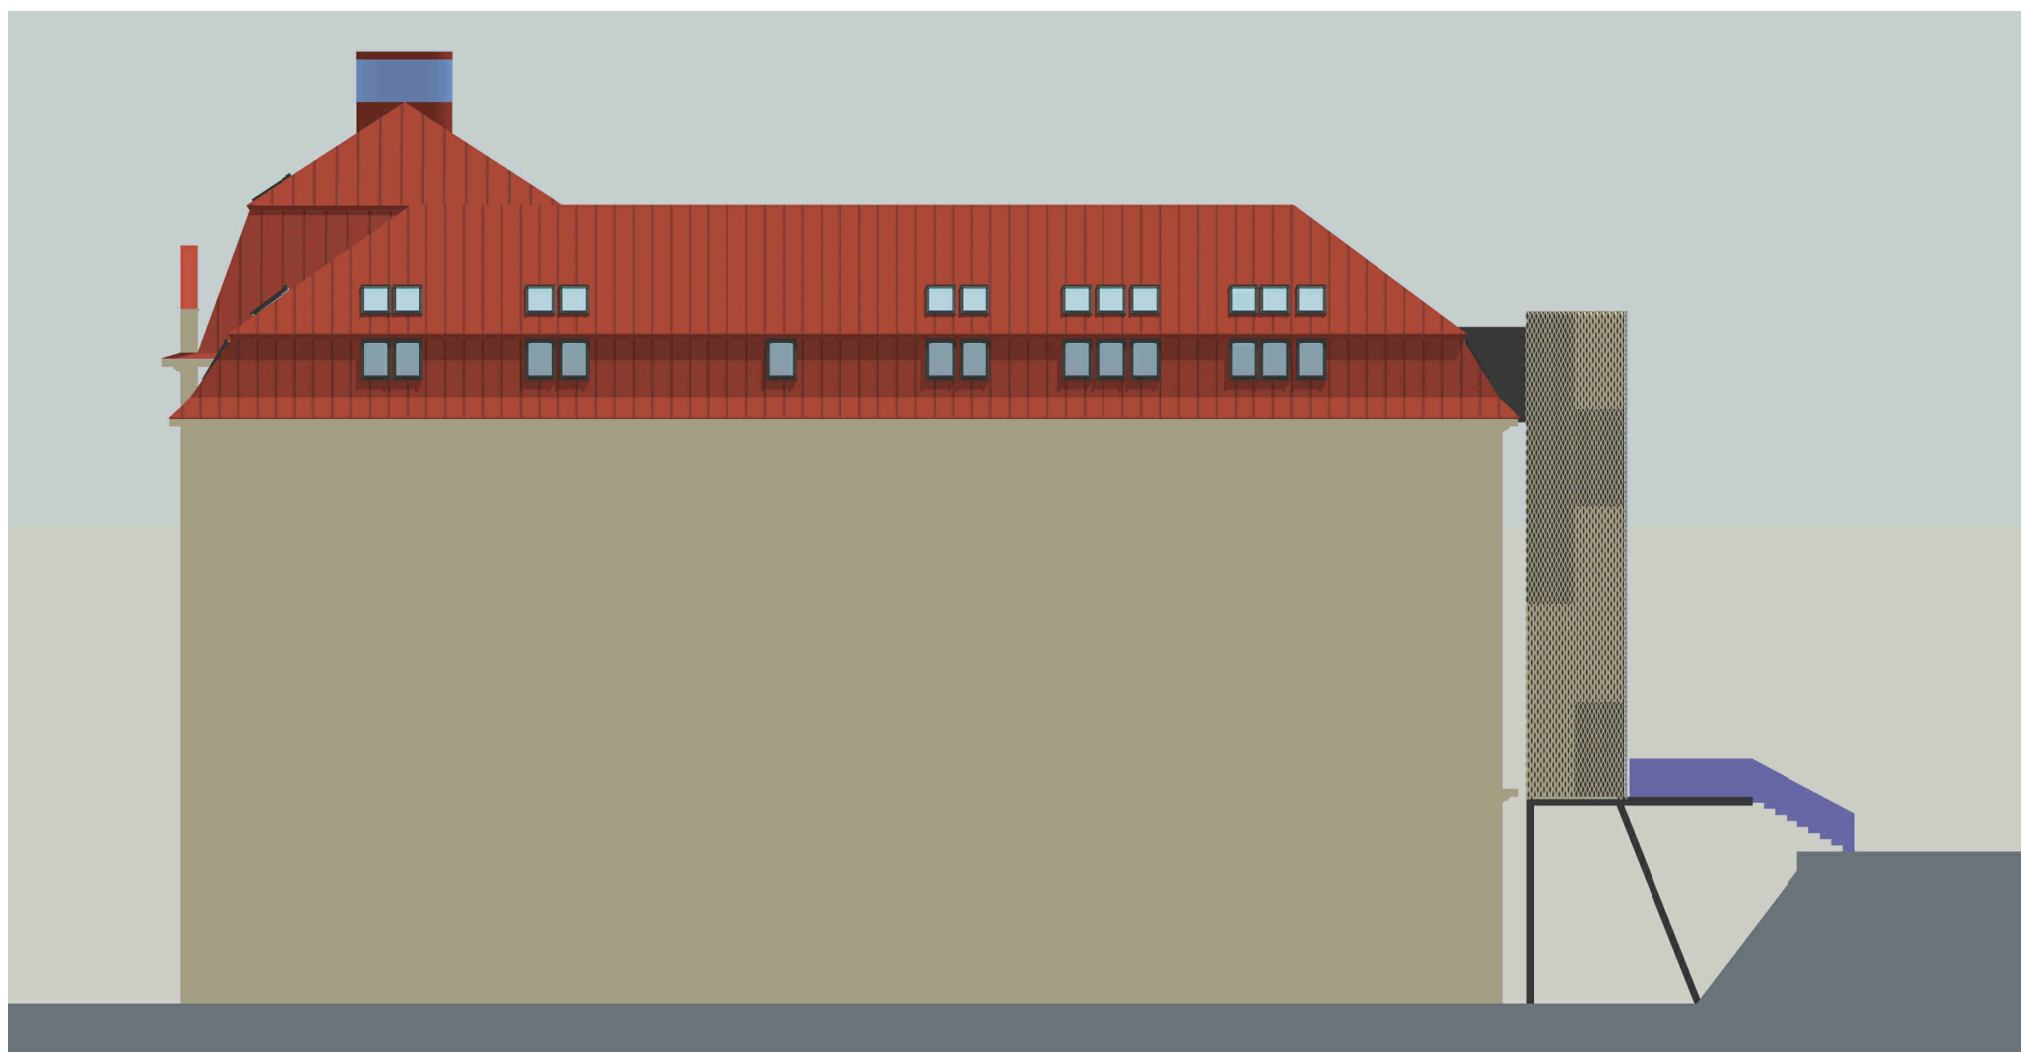

POHLED SEVERNÍ

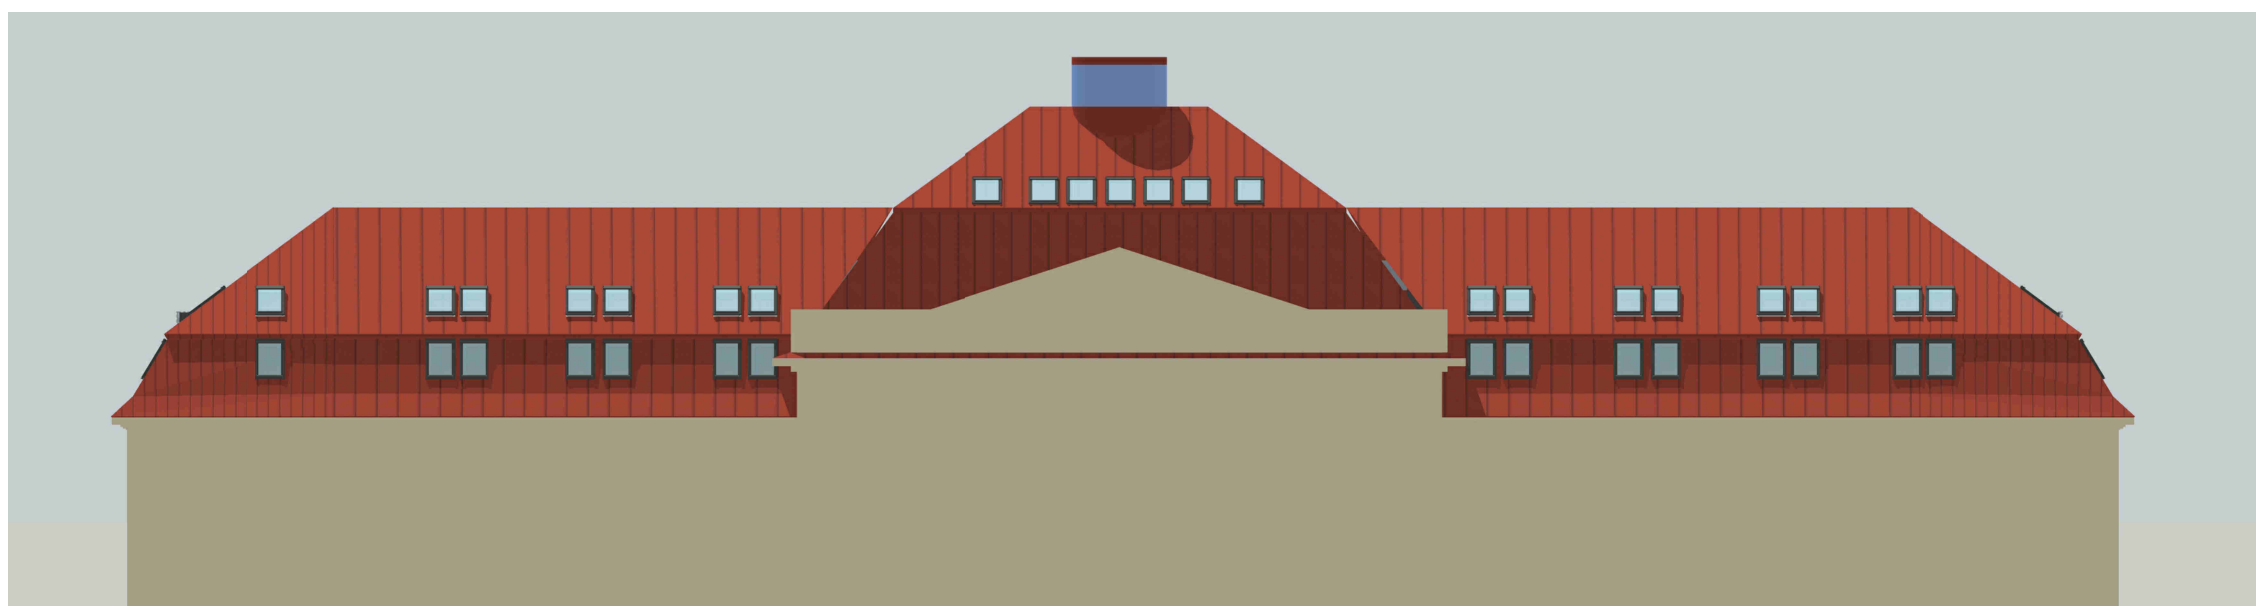

POHLED VÝCHODNÍ



